



ಕರ್ನಾಟಕ ಸರ್ಕಾರ

ಆಯುಕ್ತರ ಕಾರ್ಯಾಲಯ
ಯಾದಗಿರಿ ನಗರಾಭಿವೃದ್ಧಿ ಪ್ರಾಧಿಕಾರ
ಮಿನಿ ವಿಧಾನ ಸೌಧ ಹತ್ತಿರ,
ಚಿತ್ತಾಪೂರ ರಸ್ತೆ, ಯಾದಗಿರಿ-585202

ಯಾದಗಿರಿ ನಗರಾಭಿವೃದ್ಧಿ ಪ್ರಾಧಿಕಾರ, ಯಾದಗಿರಿ

ಆಯುಕ್ತರ ಕಾರ್ಯಾಲಯ, ಯಾದಗಿರಿ ನಗರಾಭಿವೃದ್ಧಿ ಪ್ರಾಧಿಕಾರ, ಮಿನಿ ವಿಧಾನ ಸೌಧ ಹತ್ತಿರ, ಚಿತ್ತಾಪೂರ ರಸ್ತೆ ಯಾದಗಿರಿ-585202
Email: yudayadgir@gmail.com ದೂರವಾಣಿ ಸಂಖ್ಯೆ: 08473-253316

ಸಂ:ನಪ್ರಾಯಾ/ಅ.ವಿ.ಅ/ /2024-25/ 714-716

ದಿನಾಂಕ:-5 -02-2025

'ಅಂತಿಮ ಅನುಮೋದನೆ ಆದೇಶ'

ವಿಷಯ:- ಯಾದಗಿರಿ ಜಿಲ್ಲೆ ಯಾದಗಿರಿ ತಾಲೂಕು ಯಾದಗಿರಿ 'ಬಿ' ಗ್ರಾಮದ ಸ.ನಂ.592/*/6 ಕ್ಷೇತ್ರ: 01ಎ-35ಗುಂಟೆ ಜಮೀನಿಗೆ ವಸತಿ ಉದ್ದೇಶದ ಅಂತಿಮ ವಿನ್ಯಾಸ ಬಿಡುಗಡೆ ಮಾಡುವ ಕುರಿತು.

ಉಲ್ಲೇಖ:- 1) ಅರ್ಜಿದಾರರ ಮನವಿ ಪತ್ರ ದಿನಾಂಕ:- 24-01-2025

2) ಮಾನ್ಯ ಜಿಲ್ಲಾಧಿಕಾರಿಗಳು, ಯಾದಗಿರಿ, ಇವರ ಬಿನ್‌ಶೇಡ್ ಅಧಿಕೃತ ಜ್ಞಾಪನಾ ಪತ್ರ ಸಂಖ್ಯೆ: 492473 ದಿನಾಂಕ:-17-08-2023.

3) ಅರ್ಜಿದಾರರು ಶುಲ್ಕಗಳನ್ನು ಪಾವತಿಸಿದ ದಿನಾಂಕ:- 04-02-2025

4) ಪ್ರಾಧಿಕಾರದ ತಾತ್ಕಾಲಿಕ ಅನುಮೋದನೆ ಪತ್ರ ದಿನಾಂಕ:- ನ.ಪ್ರಾಯಾ/ವ.ವಿ/ಕಸಂ:57/2024-25

5) ಕಾರ್ಯಪಾಲಕ ಅಭಿಯಂತರರು, ಕರ್ನಾಟಕ ನಗರ ನೀರು ಸರಬರಾಜು ಮತ್ತು ಒಳಚರಂಡಿ

ಮಂಡಳಿ, ಕಲಬುರಗಿ ಇವರ ಪತ್ರ ಸಂಖ್ಯೆ:KWB/EEK/TEC/JE/YDG/private

layout/2024-25/2734 ದಿನಾಂಕ:-10-01-2025

6) ಸಹಾಯಕ ಕಾರ್ಯಪಾಲಕ ಅಭಿಯಂತರರು, ಜೆಸ್ಸಾಂ, ಯಾದಗಿರಿ, ಇವರ ಕಚೇರಿ ಪತ್ರದ

NO:AEE/AE (T)/YDG/2024-25/3477 ದಿನಾಂಕ:-30-01-2025

7) ಪೌರಾಯುಕ್ತರು, ನಗರಸಭೆ, ಯಾದಗಿರಿ, ಇವರ ಪತ್ರ ಸಂಖ್ಯೆ:ನಸಯಾ:ವಿನ್ಯಾಸ ಶಾಖೆ:2024-25/791 ದಿನಾಂಕ:-22-01-2025.

8)ಯಾದಗಿರಿ ನಗರಾಭಿವೃದ್ಧಿ ಪ್ರಾಧಿಕಾರದ ಸಾಮಾನ್ಯ ಸಭೆಯ ಠರಾವು ಸಂಖ್ಯೆ:-32, ದಿನಾಂಕ:-28-01-2025.

9) ಅರ್ಜಿದಾರರು ಸಾರ್ವಜನಿಕ ಜಾಗೆಯನ್ನು ಈ ಪ್ರಾಧಿಕಾರಕ್ಕೆ ಹಸ್ತಾಂತರಿಸಿದ ದಿ:24-04-2024

10) ಕರ್ನಾಟಕ ರಾಜ್ಯ ಪತ್ರದ ಅಧಿಸೂಚನೆ ಸಂಖ್ಯೆ: ವೈಶಾಅ/24/ಸಾಶನ/2015 ಬೆಂಗಳೂರು ದಿನಾಂಕ: 10-09-2015

ವಿಷಯಕ್ಕೆ ಸಂಬಂಧಿಸಿದಂತೆ, ಉಲ್ಲೇಖ (1) ರ ಪತ್ರದಲ್ಲಿ ಅರ್ಜಿದಾರರು ಯಾದಗಿರಿ ಜಿಲ್ಲೆ ಯಾದಗಿರಿ ತಾಲೂಕು ಯಾದಗಿರಿ 'ಬಿ' ಗ್ರಾಮದ ಸ.ನಂ.592/*/6 ಕ್ಷೇತ್ರ: 01ಎ-35ಗುಂಟೆ ಜಮೀನಿನ ವಸತಿ ಉದ್ದೇಶದ ವಿನ್ಯಾಸದಲ್ಲಿನ ನಿವೇಶನಗಳನ್ನು ಬಿಡುಗಡೆ ಮಾಡುವಂತೆ ಕೋರಿರುತ್ತಾರೆ.

ಪರಿಶೀಲಿಸಲಾಗಿ, ಪ್ರಸ್ತುತ ಜಮೀನು ಯಾದಗಿರಿ ಮಹಾಯೋಜನೆಯಲ್ಲಿ ವಸತಿ ವಲಯದಲ್ಲಿ ಕಾಯ್ದಿರಿಸಲಾಗಿದೆ ಹಾಗೂ ಹಾಲಿ 9.00ಮೀ. ಅಗಲದ ರಸ್ತೆ ಸಂಪರ್ಕ ಹೊಂದಿರುತ್ತದೆ. ಉಲ್ಲೇಖ (2) ರಲ್ಲಿ ಮಾನ್ಯ ಜಿಲ್ಲಾಧಿಕಾರಿಗಳು, ಯಾದಗಿರಿ, ಇವರು, ಸದರಿ ಜಮೀನಿಗೆ ವಸತಿ ಉದ್ದೇಶಕ್ಕಾಗಿ ಭೂ ಪರಿವರ್ತನೆ ಆದೇಶ ಹೊರಡಿಸಿರುತ್ತಾರೆ.

ಅದರಂತೆ ವಿನ್ಯಾಸದ ಮಾಲೀಕರು ಕಾಯ್ದೆಯ ಅವಕಾಶದಂತೆ ಉಲ್ಲೇಖ (3) ರಲ್ಲಿ ಅಗತ್ಯ ಶುಲ್ಕ ಪಾವತಿಸಿರುತ್ತಾರೆ. ಉಲ್ಲೇಖ (4) ರಲ್ಲಿ ಪ್ರಾಧಿಕಾರದಿಂದ ತಾತ್ಕಾಲಿಕ ವಸತಿ ವಿನ್ಯಾಸಕ್ಕೆ ಅನುಮೋದನೆ ನೀಡಲಾಗಿರುತ್ತದೆ.

ಉಲ್ಲೇಖ (5)ರಲ್ಲಿ ಕಾರ್ಯಪಾಲಕ ಅಭಿಯಂತರರು, ಕರ್ನಾಟಕ ನಗರ ನೀರು ಸರಬರಾಜು ಮತ್ತು ಒಳಚರಂಡಿ ಮಂಡಳಿ, ಕಲಬುರಗಿ ಇವರು ಸದರಿ ವಿನ್ಯಾಸದಲ್ಲಿ ನೀರು ಸರಬರಾಜು ಹಾಗೂ ಒಳಚರಂಡಿ ಕಾಮಗಾರಿ ಪೂರ್ಣಗೊಂಡಿರುವ ಬಗ್ಗೆ ದೃಢೀಕರಣ ಪತ್ರ ನೀಡಿರುತ್ತಾರೆ.


ಉಲ್ಲೇಖ (6)ರಲ್ಲಿ ಸಹಾಯಕ ಕಾರ್ಯಪಾಲಕ ಅಭಿಯಂತರರು, ಜೆಸ್ಸಾಂ, ಯಾದಗಿರಿ, ಇವರು ವಿದ್ಯುತ್ ಕಾಮಗಾರಿ ಪೂರ್ಣಗೊಂಡಿರುವ ಬಗ್ಗೆ ದೃಢೀಕರಣ ಪತ್ರ ನೀಡಿರುತ್ತಾರೆ. ಉಲ್ಲೇಖ (7) ರಲ್ಲಿ ಪೌರಾಯುಕ್ತರು, ನಗರಸಭೆ, ಯಾದಗಿರಿ, ಇವರು ವಿನ್ಯಾಸದಲ್ಲಿನ ಎಲ್ಲಾ ಕಾಮಗಾರಿಗಳು ಮುಕ್ತಾಯಗೊಂಡಿರುತ್ತವೆ ಎಂದು ಪತ್ರ ನೀಡಿರುತ್ತಾರೆ.

ಉಲ್ಲೇಖ(8) ರನ್ವಯ ಪ್ರಾಧಿಕಾರದ ಸಭೆಯ ನಿರ್ಣಯದಂತೆ ವಿನ್ಯಾಸದಲ್ಲಿ ಬರುವ ಕಾಮಗಾರಿಗಳನ್ನು ಪೂರ್ಣಗೊಳಿಸಿರುವುದರಿಂದ ನಿವೇಶನಗಳನ್ನು ಬಿಡುಗಡೆಗೊಳಿಸಲು ತೀರ್ಮಾನಿಸಲಾಗಿರುತ್ತದೆ, ಉಲ್ಲೇಖ(9) ರನ್ವಯ ಅರ್ಜಿದಾರರು ಸದರಿ ಸಾರ್ವಜನಿಕ ಉಪಯೋಗದ ಜಾಗೆಗಳನ್ನು ಪ್ರಾಧಿಕಾರಕ್ಕೆ ಹಸ್ತಾಂತರಿಸಿರುತ್ತಾರೆ.

ಉಲ್ಲೇಖ(10)ರನ್ವಯ ಈ ಕೆಳಗಿನ ನಿಬಂಧನೆಗೋಳಪಟ್ಟು ಕೆ.ಟಿ.ಸಿ.ಪಿ ಕಾಯ್ದೆ 1961 ಕಲಂ 17(2) ರನ್ವಯ ವಸತಿ ವಿನ್ಯಾಸಕ್ಕೆ ಅಂತಿಮ ಅನುಮೋದನೆ ನೀಡಿ ವಿನ್ಯಾಸದಲ್ಲಿನ ನಿವೇಶನ ಸಂಖ್ಯೆ:01 ರಿಂದ 33ರ ವರೆಗಿನ ನಿವೇಶನಗಳನ್ನು ಬಿಡುಗಡೆ ಮಾಡಲಾಗಿದೆ.

ನಿಬಂಧನೆಗಳು:


- 1) ಮಂಜೂರಾತಿ ನೀಡಿರುವ ಉದ್ದೇಶಕ್ಕೆ ಕಟ್ಟುನಿಟ್ಟಾಗಿ ಬಳಸತಕ್ಕದ್ದು, ವಿನ್ಯಾಸವನ್ನು ಯಾವುದೇ ರೀತಿ ಬದಲಾವಣೆ ಮಾಡಬಾರದು.
- 2) ನಿವೇಶನದ ಅಳತೆ ರಸ್ತೆಯ ಅಗಲ ಮತ್ತು ಅಲೈನಮೆಂಟ್ (ಮಾರ್ಗ) ಉದ್ಯಾನವನ, ಬಯಲು ಜಾಗ ಮತ್ತು ಸಾರ್ವಜನಿಕ ಸೌಲಭ್ಯಕ್ಕಾಗಿ ಕಾಯ್ದಿರಿಸಿದ ಜಾಗೆಯನ್ನು ಅಳತೆಯಲ್ಲಾಗಲಿ, ಸ್ಥಾನದಲ್ಲಾಗಲಿ, ಯಾವುದೇ ಕಾರಣಕ್ಕೂ ಬದಲಾವಣೆ ಮಾಡಬಾರದು.
- 3) ಯಾದಗಿರಿ ನಗರಾಭಿವೃದ್ಧಿ ಪ್ರಾಧಿಕಾರವು ಕರ್ನಾಟಕ ನಗರ ಮತ್ತು ಗ್ರಾಮಾಂತರ ಯೋಜನಾ ಕಾಯ್ದೆಯಡಿಯಲ್ಲಿ ಮಹಾಯೋಜನೆಗೆ ಅನುಗುಣವಾಗಿ ಯೋಜನಾ ನಿಯಮಾವಳಿಗಳಂತೆ ನಕ್ಷೆಗೆ ಅನುಮೋದನೆ ನೀಡಿದೆ.
- 4) ಯಾವುದೇ ನಿಬಂಧನೆಗಳನ್ನು ಉಲ್ಲಂಘಿಸಿದಲ್ಲಿ ಈ ವಿನ್ಯಾಸದ ಮಂಜೂರಾತಿಯನ್ನು ರದ್ದುಗೊಳಿಸಲಾಗುವುದು ಹಾಗೂ ಕರ್ನಾಟಕ ನಗರ ಮತ್ತು ಗ್ರಾಮಾಂತರ ಯೋಜನಾ ಕಾಯ್ದೆ ನಿಯಮ 17(4) ಮತ್ತು 73 ರಂತೆ ಕ್ರಮ ತೆಗೆದುಕೊಳ್ಳಲಾಗುವುದು.
- 5) ಸಿವಿಲ್ ವ್ಯಾಜ್ಯಗಳಿಗೆ ಹಾಗೂ ಚೆಕ್ ಬಂದಿಗಳಿಗೆ ಯಾದಗಿರಿ ನಗರಾಭಿವೃದ್ಧಿ ಪ್ರಾಧಿಕಾರವು ಜವಾಬ್ದಾರಿಯಾಗಿರುವುದಿಲ್ಲ.
- 6) ವಿನ್ಯಾಸದಲ್ಲಿನ ನಿವೇಶನಗಳಿಗೆ ಸಕ್ಷಮ ಪ್ರಾಧಿಕಾರದ ಪ್ರಾಮಾಣಿಕ ಪ್ರಮಾಣ ಪತ್ರ ಹಾಗೂ ಕಟ್ಟಡ ಪರವಾನಿಗೆ ಪಡೆದ ನಂತರವೇ ಕಟ್ಟಡ ಕಟ್ಟತಕ್ಕದ್ದು.
- 7) ವಿನ್ಯಾಸದ ಪ್ರದೇಶದಲ್ಲಿ ಬರುವ ಹೆಚ್.ಟಿ./ಎಲ್.ಟಿ ಲೈನ್‌ಗಳನ್ನು ಪ್ರಸ್ತಾವಿತ ರಸ್ತೆಗನುಗುಣವಾಗಿ ಸ್ಥಳಾಂತರಿಸುವ ಷರತ್ತಿಗೆ ಒಳಪಟ್ಟಿರುತ್ತದೆ. ಸದರಿ ಲೈನ್‌ಗಳನ್ನು ಸ್ಥಳಾಂತರಿಸದೇ ಇದ್ದಲ್ಲಿ ಅದರ ಕೆಳಗೆ ರಚಿಸಿರುವ ನಿವೇಶನಗಳನ್ನು ರದ್ದಾಗಿವೆ ಎಂದು ಭಾವಿಸತಕ್ಕದ್ದು.
- 8) ಬಯಲು ಜಾಗೆ ಮತ್ತು ರಸ್ತೆ ಬದಿಯಲ್ಲಿ ಸಸಿಗಳನ್ನು ಬೆಳೆಸಬೇಕು.
- 9) ಅನುಮೋದಿತ ವಿನ್ಯಾಸದಲ್ಲಿ ಕೊಳವೆ ಬಾವಿಯನ್ನು ತೆರೆಯುವಾಗ ಸಂಬಂಧಪಟ್ಟ ಸಕ್ಷಮ ಪ್ರಾಧಿಕಾರದಿಂದ ಅನುಮತಿ ಪಡೆಯತಕ್ಕದ್ದು ಹಾಗೂ ತೆರೆದ ಬಾವಿಯ ಬಗ್ಗೆ ಮಾಲೀಕರುಗಳು ಮತ್ತು ಸಂಬಂಧಪಟ್ಟ ಸ್ಥಳೀಯ ಸಂಸ್ಥೆಗಳು ಸಂರಕ್ಷಣೆ ಮಾಡಲು ದಿನಾಂಕ:31-12-2012 ಮತ್ತು ದಿನಾಂಕ: 06-08-2014ರಂದು ನೀಡಿರುವ ನಿರ್ದೇಶನದಂತೆ ತಪ್ಪದೆ ಕ್ರಮವಹಿಸತಕ್ಕದ್ದು.
- 10) ಅರ್ಜಿದಾರರು ಜಮೀನಿನ ಒಡೆತನದ ಯಾವುದೇ ಮಾಹಿತಿ/ದಾಖಲೆಗಳು ತಪ್ಪಾಗಿದ್ದಲ್ಲಿ/ ಘೋರ್ಜರಿಯಾಗಿದ್ದಲ್ಲಿ ಹಾಗೂ ಯಾವುದೇ ತಂತಿ/
- 11) ತಕರಾರುಗಳು ಬಂದಲ್ಲಿ ಅಂತಿಮ ವಿನ್ಯಾಸವು ಸ್ವಯಂ ಚಾಲಿತವಾಗಿ ರದ್ದಾಗುತ್ತವೆ.
- 12) ಸದರಿ ಬಡಾವಣೆಯಲ್ಲಿ ಸುತ್ತಲೂ ಕಾಂಪೌಂಡ ನಿರ್ಮಿಸಿ, ಗೇಟನ್ನು ಅಳವಡಿಸಿ ಗೇಟೆಡ್ ಕಮ್ಯೂನಿಟಿ ಎಂಬ ಹೆಸರಿನಲ್ಲಿ ನಿವೇಶನಗಳನ್ನು ಮಾರಾಟ ಮಾಡುವುದನ್ನು ನಿಷೇಧಿಸಲಾಗಿದೆ. ಹಾಗೂ ಸದರಿ ಬಡಾವಣೆಯಲ್ಲಿನ ರಸ್ತೆ, ಆಟದ ಮೈದಾನ/ ಉದ್ಯಾನವನ/ಬಯಲು ಜಾಗೆಗಳನ್ನು ನಿಷೇಧಿಸಲಾಗಿದೆ, ಹಾಗೂ ಸದರಿ ಬಡಾವಣೆಯಲ್ಲಿನ ಸಾರ್ವಜನಿಕ ಸ್ವತ್ತುಗಳನ್ನು ಮುಕ್ತವಾಗಿಡತಕ್ಕದ್ದು.
- 13) ನಿವೇಶನಗಳನ್ನು ಬಿಡುಗಡೆ ಮಾಡುವ ಮುನ್ನ ರೇರಾ ಪ್ರಾಧಿಕಾರದಲ್ಲಿ ನೋಂದಣಿಯಾಗಿದೆ ಎಂಬ ಬಗ್ಗೆ ಖಾತ್ರಿ ಪಡಿಸಿಕೊಂಡು ನಂತರವೇ ನಿವೇಶನಗಳನ್ನು ಬಿಡುಗಡೆ ಮಾಡತಕ್ಕದ್ದು

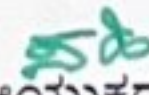
ಆಯುಕ್ತರು,
ಯಾದಗಿರಿ ನಗರಾಭಿವೃದ್ಧಿ ಪ್ರಾಧಿಕಾರ,
ಯಾದಗಿರಿ.

ಪ್ರತಿಯನ್ನು:-

- 1) ಶ್ರೀಮತಿ ಲಕ್ಷ್ಮೀಬಾಯಿ ಗಂಡ ಶಂಕರ ರಾಠೋಡ ಸಾ|| ಯಾದಗಿರಿ ರವರ ಮಾಹಿತಿಗಾಗಿ.
- 2) ಪೌರಾಯುಕ್ತರು, ನಗರಸಭೆ, ಯಾದಗಿರಿ., ಮೂರು ಪ್ರತಿಗಳೊಂದಿಗೆ (3)ಇವರ ಮಾಹಿತಿಗಾಗಿ ಹಾಗೂ ಮುಂದಿನ ಕ್ರಮಕ್ಕಾಗಿ ಕಳುಹಿಸಲಾಗಿದೆ.
- 3) ಉಪನೋಂದಣಾಧಿಕಾರಿಗಳು, ಯಾದಗಿರಿ, ರವರ ಮಾಹಿತಿಗಾಗಿ.
- 4) ಕಚೇರಿ ಪ್ರತಿ.



ಆಯುಕ್ತರು,
ಯಾದಗಿರಿ ನಗರಾಭಿವೃದ್ಧಿ ಪ್ರಾಧಿಕಾರ,
ಯಾದಗಿರಿ.

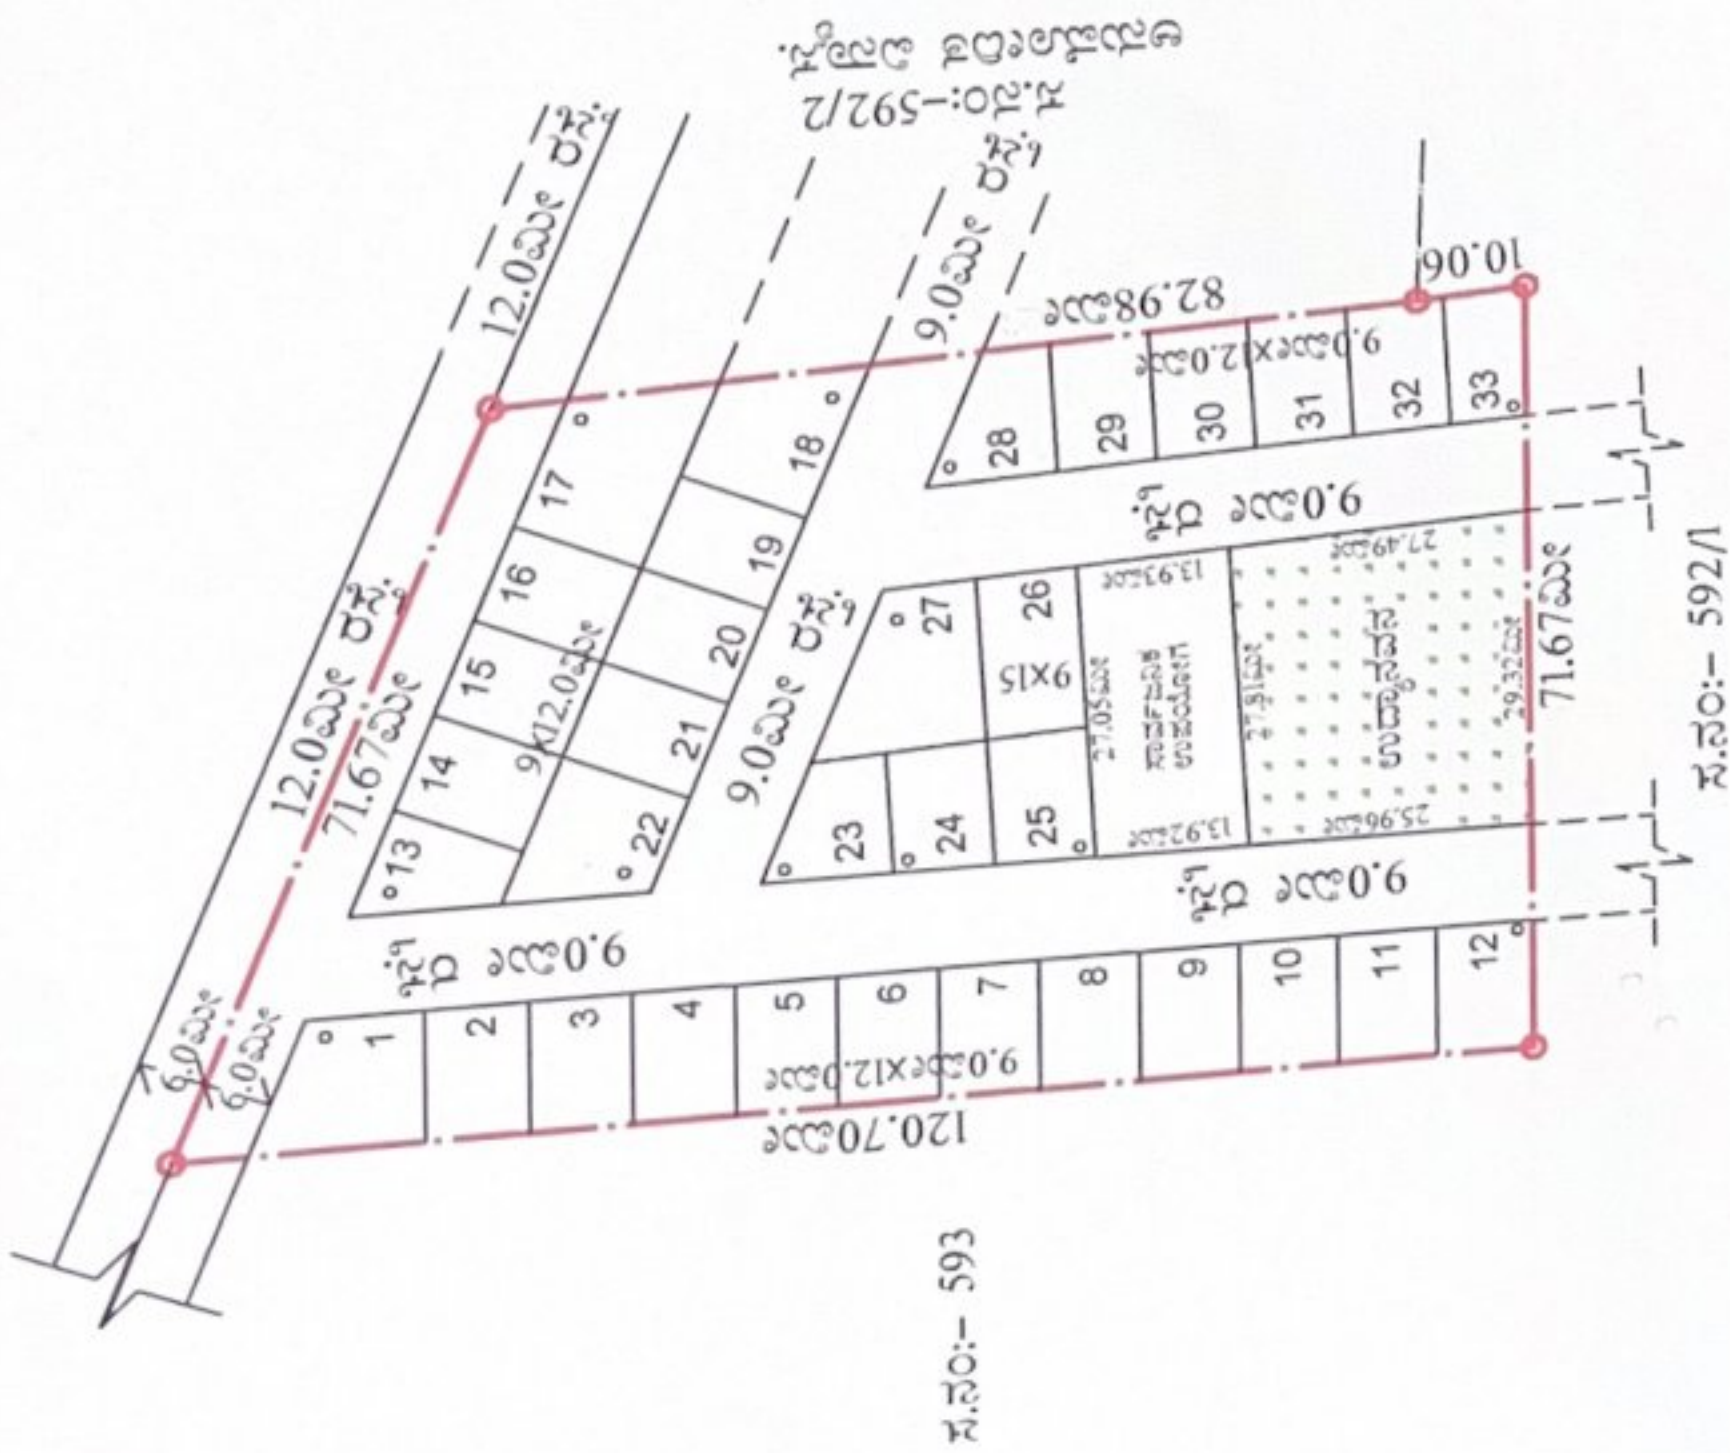

ಈ ಕಚೇರಿಯ ಪತ್ರ ಸಂಖ್ಯೆ: ನಪ್ರಾಯಾ/ಕಸಂ: / 2024 - 25 / 14 - 16 ದಿನಾಂಕ:- 5/02/2025
 ರಂದು ನಮೂದಿಸಿದ ನಿಬಂಧನೆಗಳೊಂದಿಗೆ ಈ ಅಂತಿಮ ವಸತಿ ವಿಸ್ತಾರವನ್ನು ಅನುಮೋದಿಸಲಾಗಿದೆ."

"ಮಾನ್ಯ ಜಿಲ್ಲಾಧಿಕಾರಿಗಳು, ಯಾದಗಿರಿ ಜಿಲ್ಲೆ, ಯಾದಗಿರಿ. ಇವರ ಅಧಿಕೃತ ಜ್ಞಾಪನ
 ಅರ್ಜಿ ಸಂಖ್ಯೆ :- 492473 ದಿನಾಂಕ:- 17-08-2023 ರಲ್ಲಿ
 ವಸತಿ ಉದ್ದೇಶಕ್ಕಾಗಿ ಭೂ ಪರಿವರ್ತನೆ ಮಾಡಿರುತ್ತಾರೆ."

* ಕಂದಾಯ ಇಲಾಖೆಯು ದೃಢೀಕರಿಸಿರುವ ಸರ್ವೆ ಸ್ಕೀಂ ರಿತ್ಯ ವಿಸ್ತಾರ ಸಕ್ಷ ತಯಾರಿಸಲಾಗಿದ್ದು,
 ಈ ಸ್ಕೀಂನಲ್ಲಿ ಯಾವುದೇ ನ್ಯೂನತೆಗಳಿದ್ದಲ್ಲಿ ಈ ಇಲಾಖೆಯು ಜವಬ್ದಾರಿಯಾಗಿರುವುದಿಲ್ಲ.

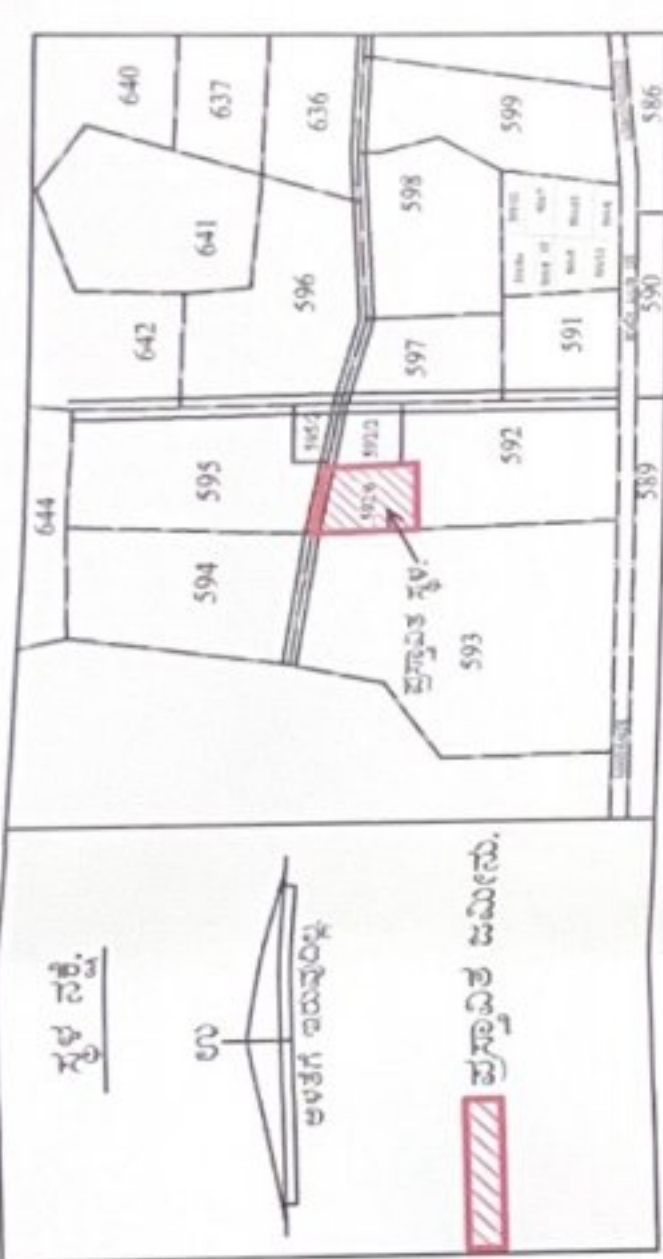

:-ಭೂ ಉಪಯೋಗ ವಿಶ್ಲೇಷಣೆ:-

ಭೂ ಉಪಯೋಗ	ವಿಸ್ತೀರ್ಣ ಚ.ಮೀ	ಶೇಕಡಾವಾರು
ವಸತಿಗಾಗಿ.	3791.76	49.97%
ಉದ್ಯಾನವನ.	762.43	10.04%
ಸಾರ್ವಜನಿಕ ಉಪಯೋಗ	381.12	05.02%
ರಸ್ತೆಗಾಗಿ.	2652.51	34.97%
ಒಟ್ಟು=	7587.82	100.00%

:-ನಿವೇಶನಗಳ ವಿವರಗಳು:-

ನಿವೇಶನದ ಅಳತೆ	ಸಂಖ್ಯೆ
9.0ಮೀX12.0ಮೀ	20
9.0ಮೀX15.0ಮೀ	01
ಅನಿಯತ (O)	12
ಒಟ್ಟು=	33

"ಪ್ರಾಧಿಕಾರದ ನಿರ್ಣಯ ಸಂಖ್ಯೆ: 28.01/2025
 ದಿನಾಂಕ: 28.01/2025
 ಅನುಮೋದಿಸಲಾಯಿತು."

ಪ್ರಸ್ತಾವಿತ ವಿಸ್ತಾರದ ಕ್ಷೇತ್ರ:- 1 ಎಕರೆ - 35 ಗುಂಟೆ.

ಯಾದಗಿರಿ ನಗರಾಭಿವೃದ್ಧಿ ಪ್ರಾಧಿಕಾರ ಯಾದಗಿರಿ



ತಯಾರಿಸಿದವರು:-

ಯಾದಗಿರಿ ತಾಲೂಕಿನ ಯಾದಗಿರಿ "ಬಿ" ಗ್ರಾಮದ ಸ.ನಂ:-592/6ರಲ್ಲಿ
 ಒಟ್ಟು ಕ್ಷೇತ್ರ 1ಎಕರೆ - 35ಗುಂಟೆ ಜಮೀನಿಗೆ ತಯಾರಿಸಿದ
 ಅಂತಿಮ ವಸತಿ ಉದ್ದೇಶದ ವಿಸ್ತಾರ ಸಕ್ಷ.

ಅರ್ಜಿದಾರರಾದ:- ಶ್ರೀಮತಿ ಲಕ್ಷ್ಮಿಬಾಯಿ ಗಂಡ ಶಂಕರ ರಾಠೋಡ
 ಸಾ:- ಯಾದಗಿರಿ

ದಿನಾಂಕ:-

ಅಳತೆ:-1:1000

ನಕ್ಷೆಯ ಸಂಖ್ಯೆ:-